

ATTĪSTĪBAS PRIEKŠLIKUMS

Dzīvojamās mājas apbūve

A.UPIŠA IELA 1, VALMIERA



Skats no putna lidojuma



A. Upīša ielas skats



Skats no putna lidojuma

LVKV
Nekustamie īpašumi


WWW.NIV.LV

ATTĪSTĪBAS PRIEKŠLIKUMS

Dzīvojamās mājas apbūve

A.UPIŠA IELA 1, VALMIERA

Zemes platība: 1283 kv.m.

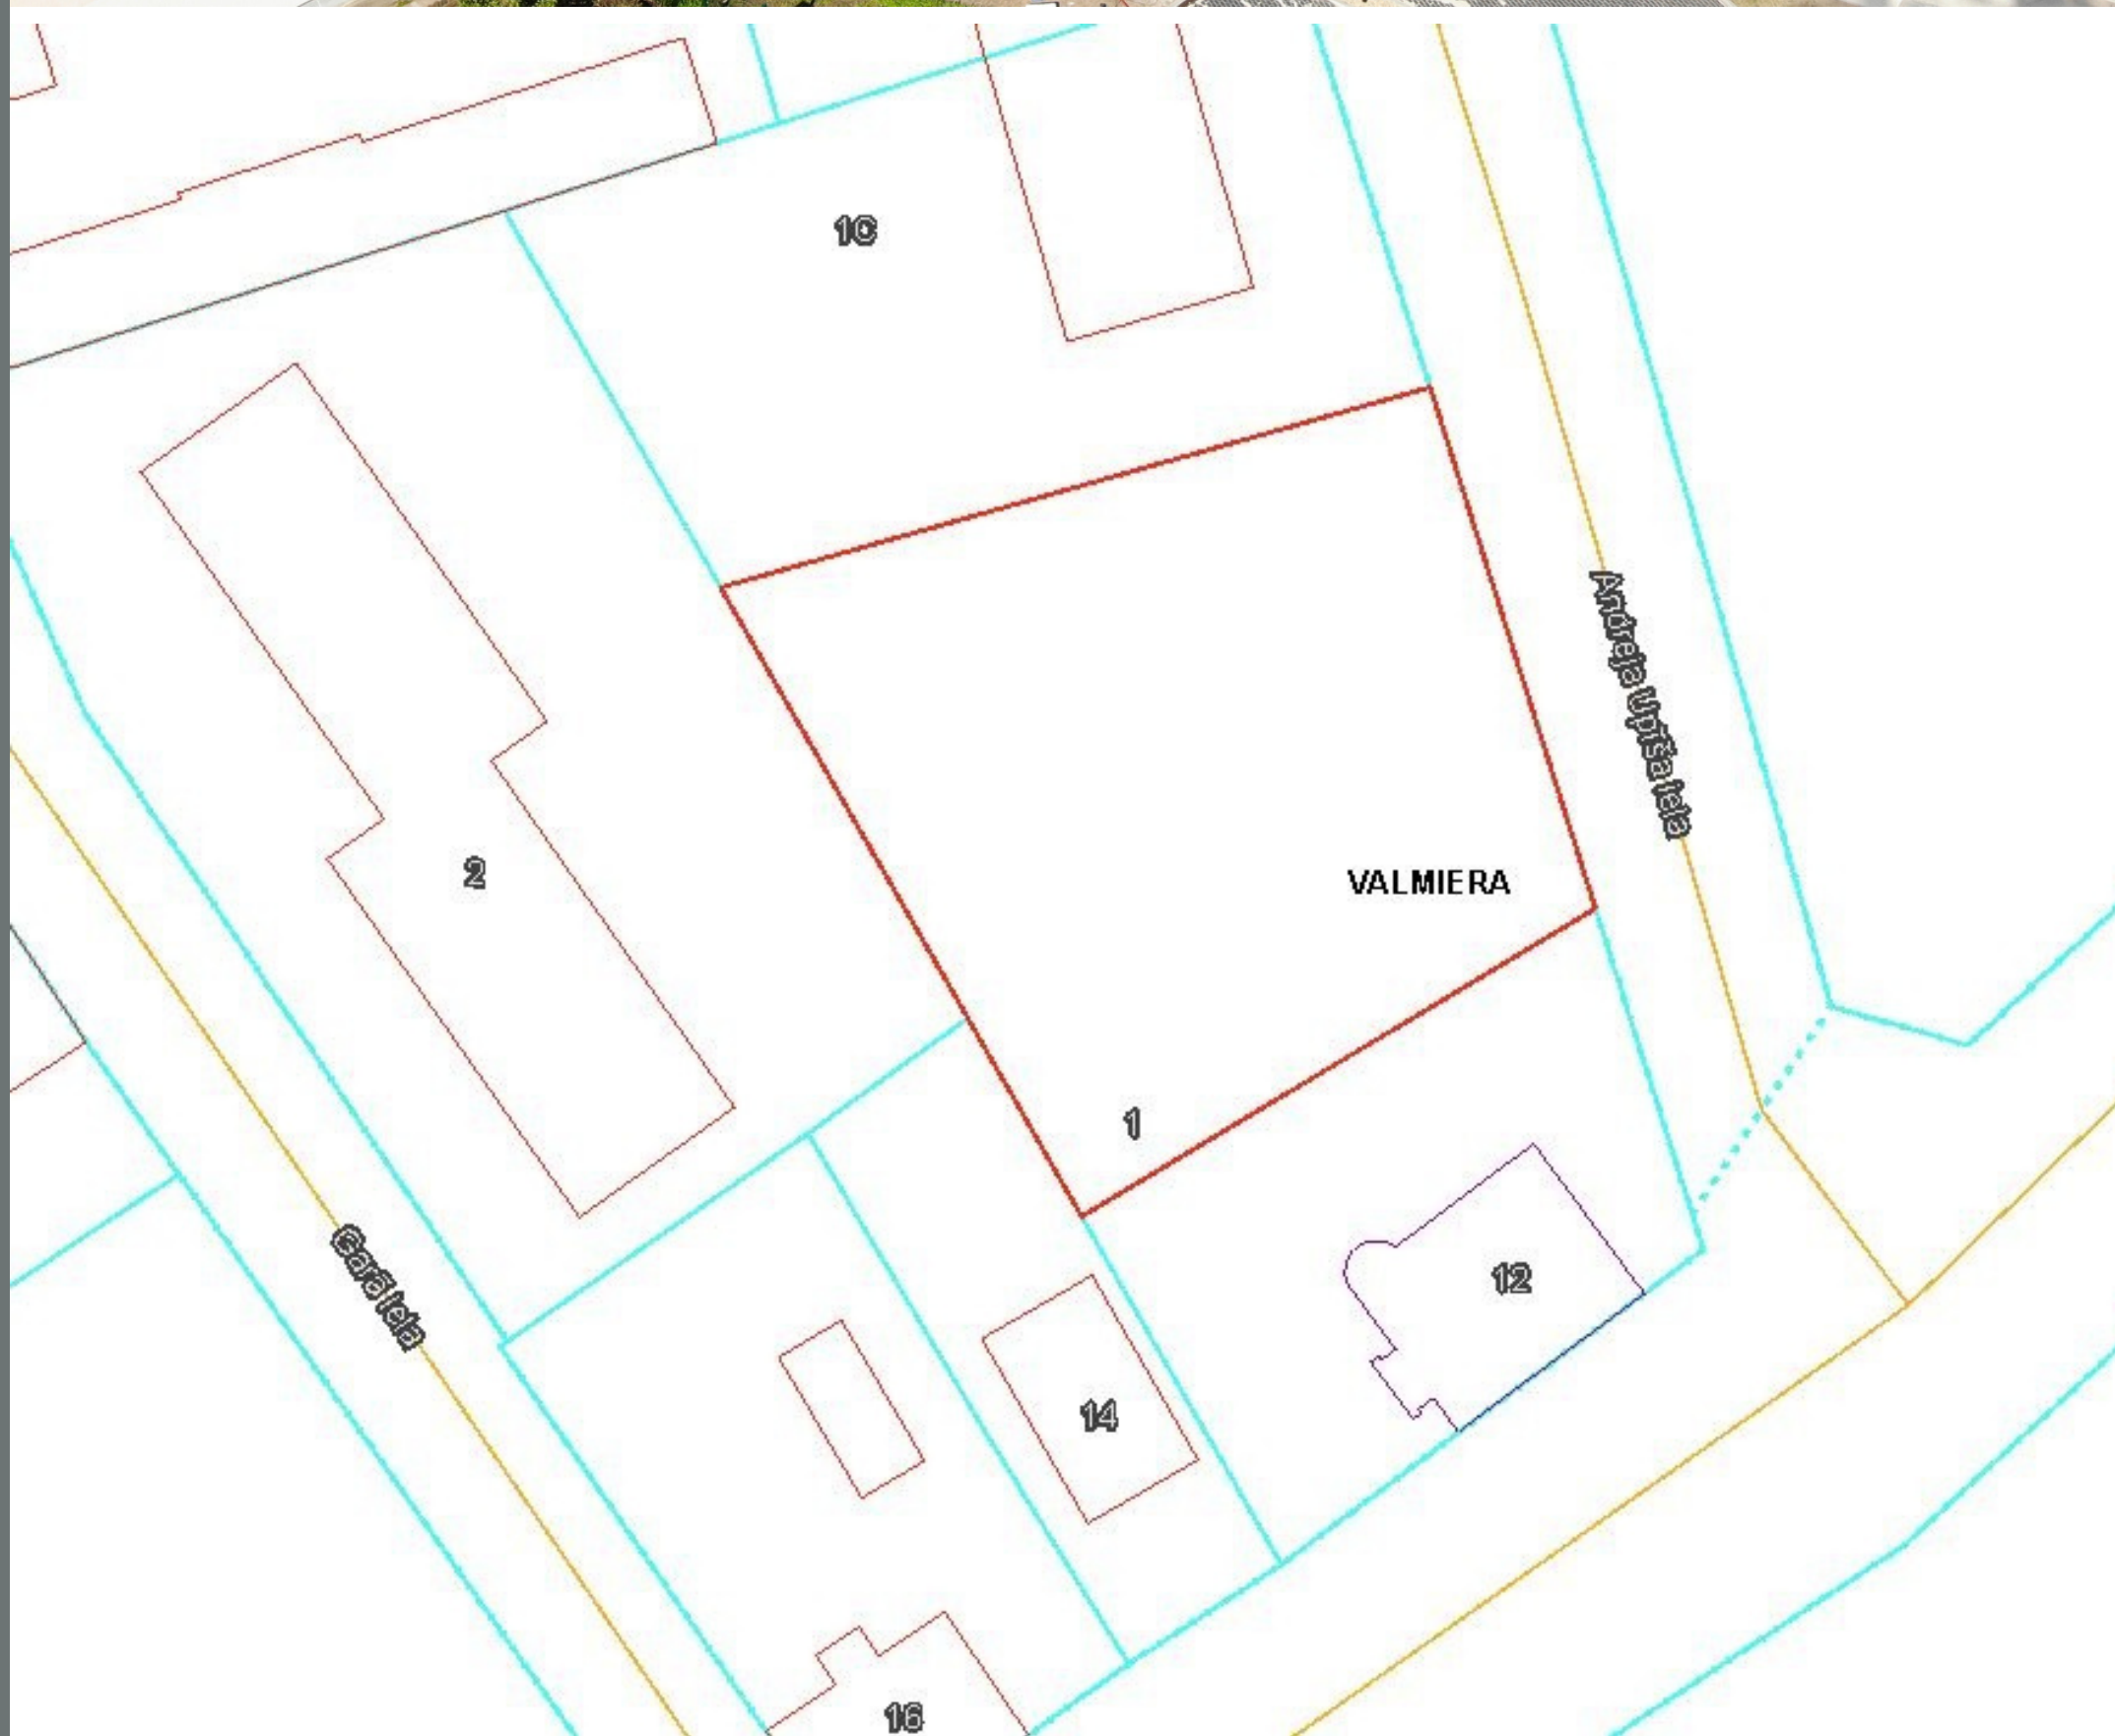

LVKV
Nekustamie īpašumi

WWW.NIV.LV

ATTĪSTĪBAS PRIEKŠLIKUMS

Dzīvojamās mājas apbūve


A.UPIŠA IELA 1, VALMIERA

Projekts izpildes
stadijā. Iespēja
iegādāties!

“LVKV”
Valmieras novads, Valmiera
Rīgas iela 39, Valmiera, LV 4201
Tālrunis: +371 64207022
e-pasts: info@lvkv.lv




WWW.NIV.LV

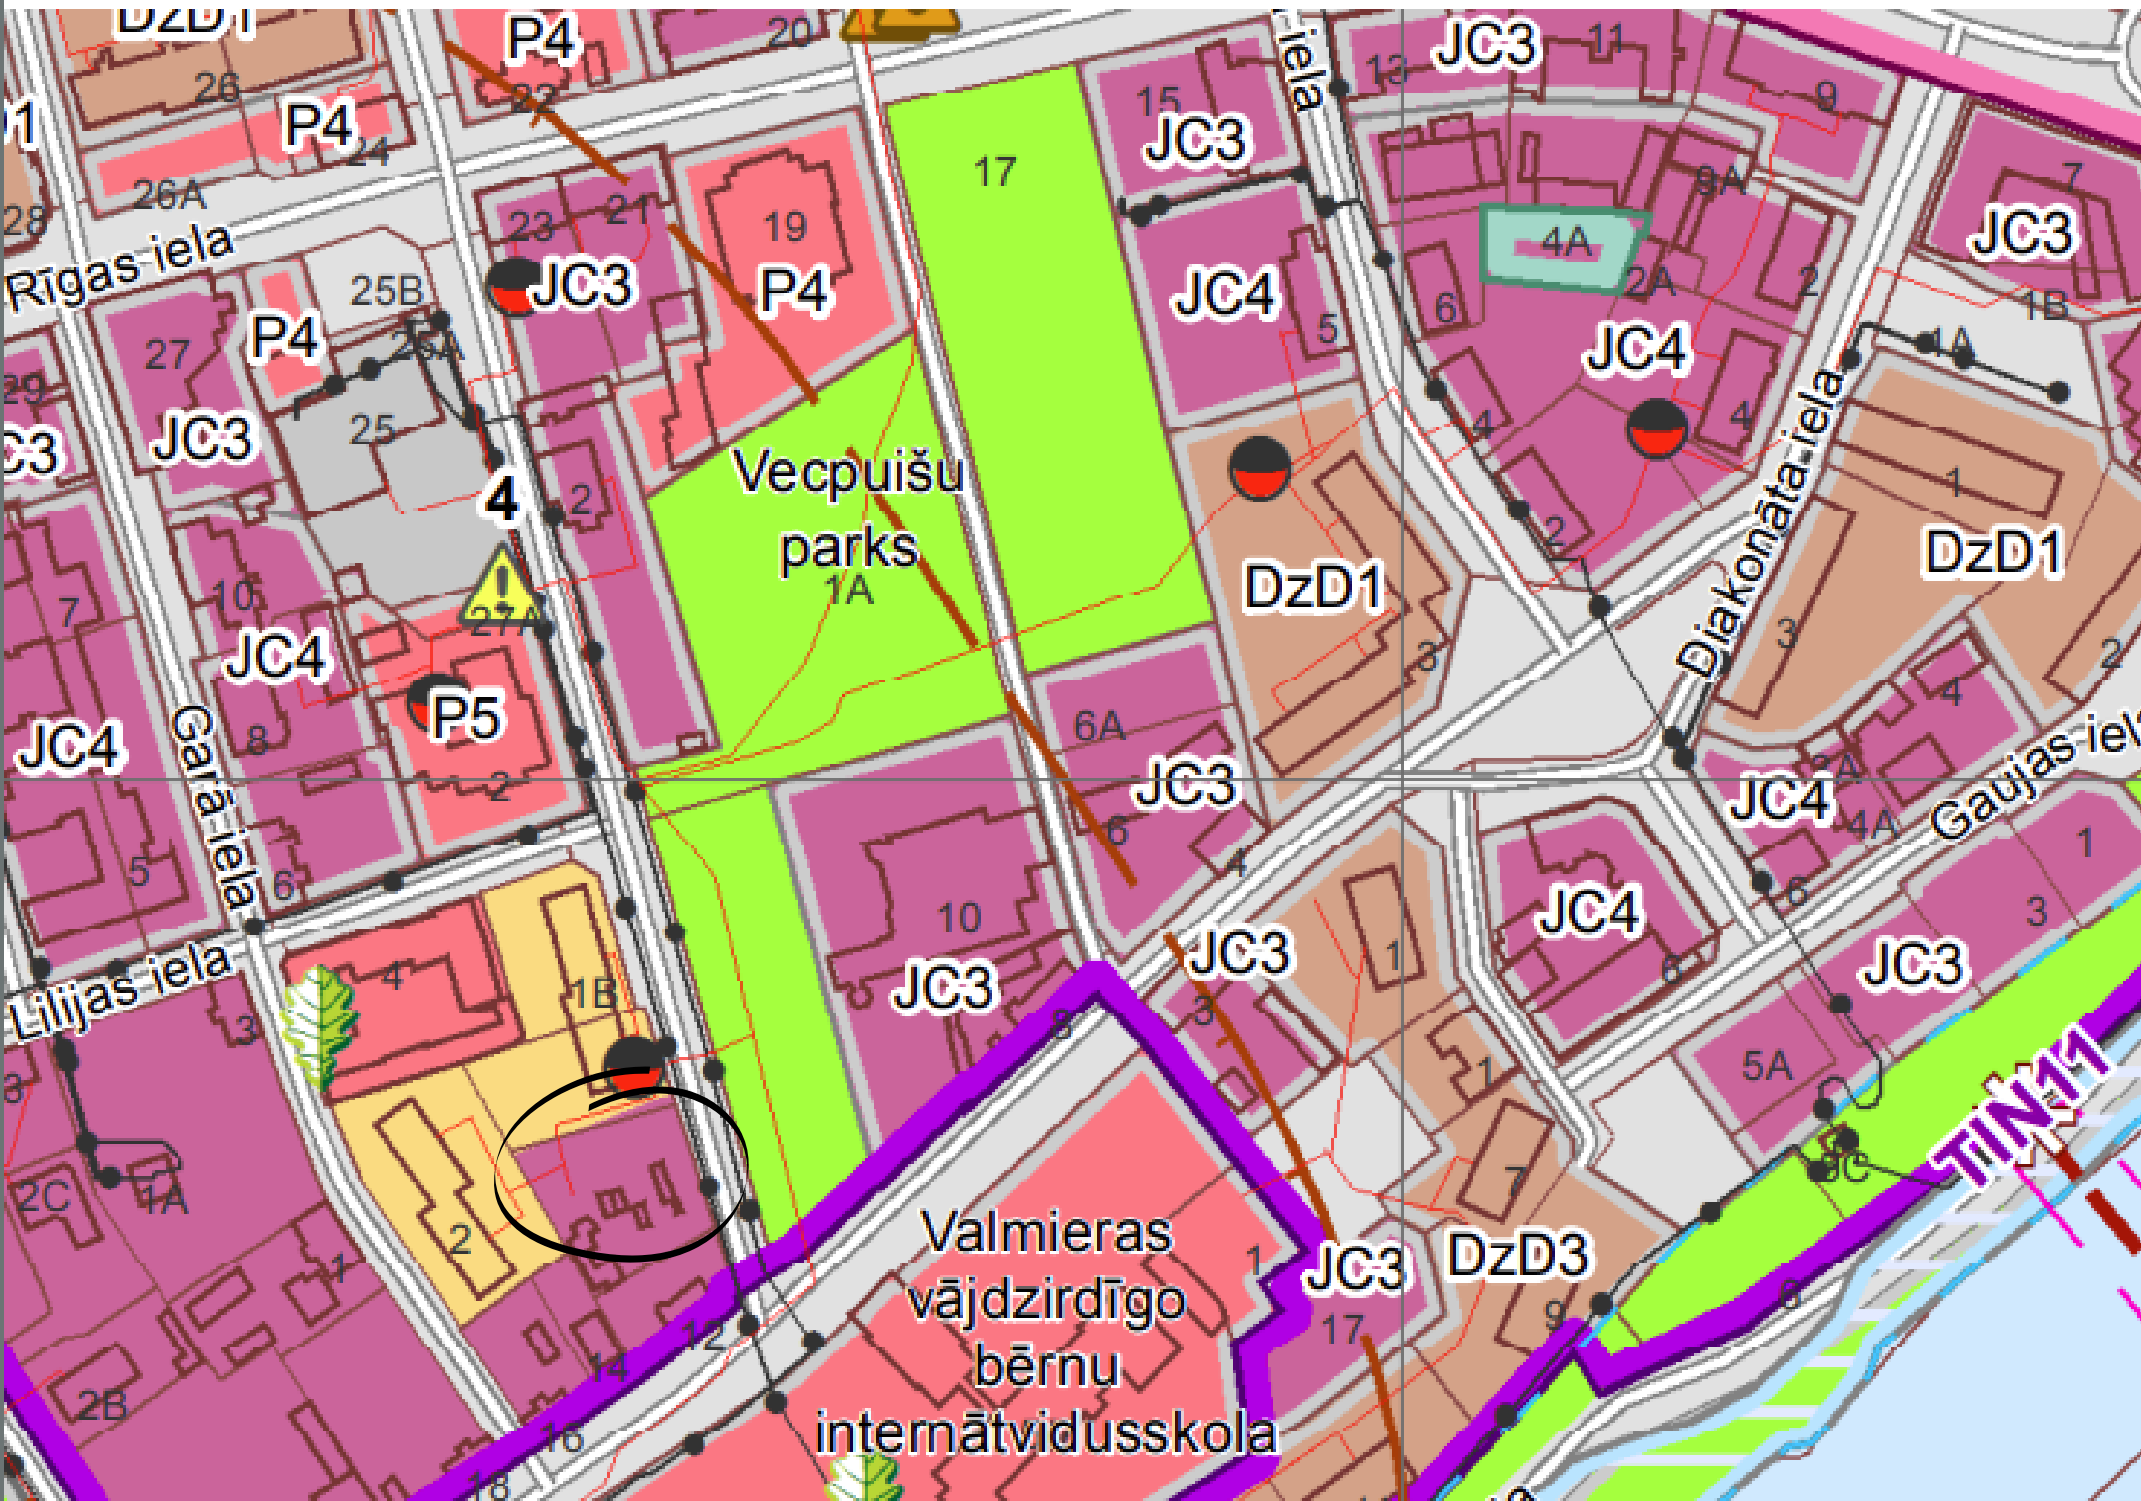

Jauktas centra apbūves teritorija
(JC, JC1, JC2, JC3, JC4)

Valmieras pilsētas teritorijas funkcionālais zonējums (no 2017.g.)

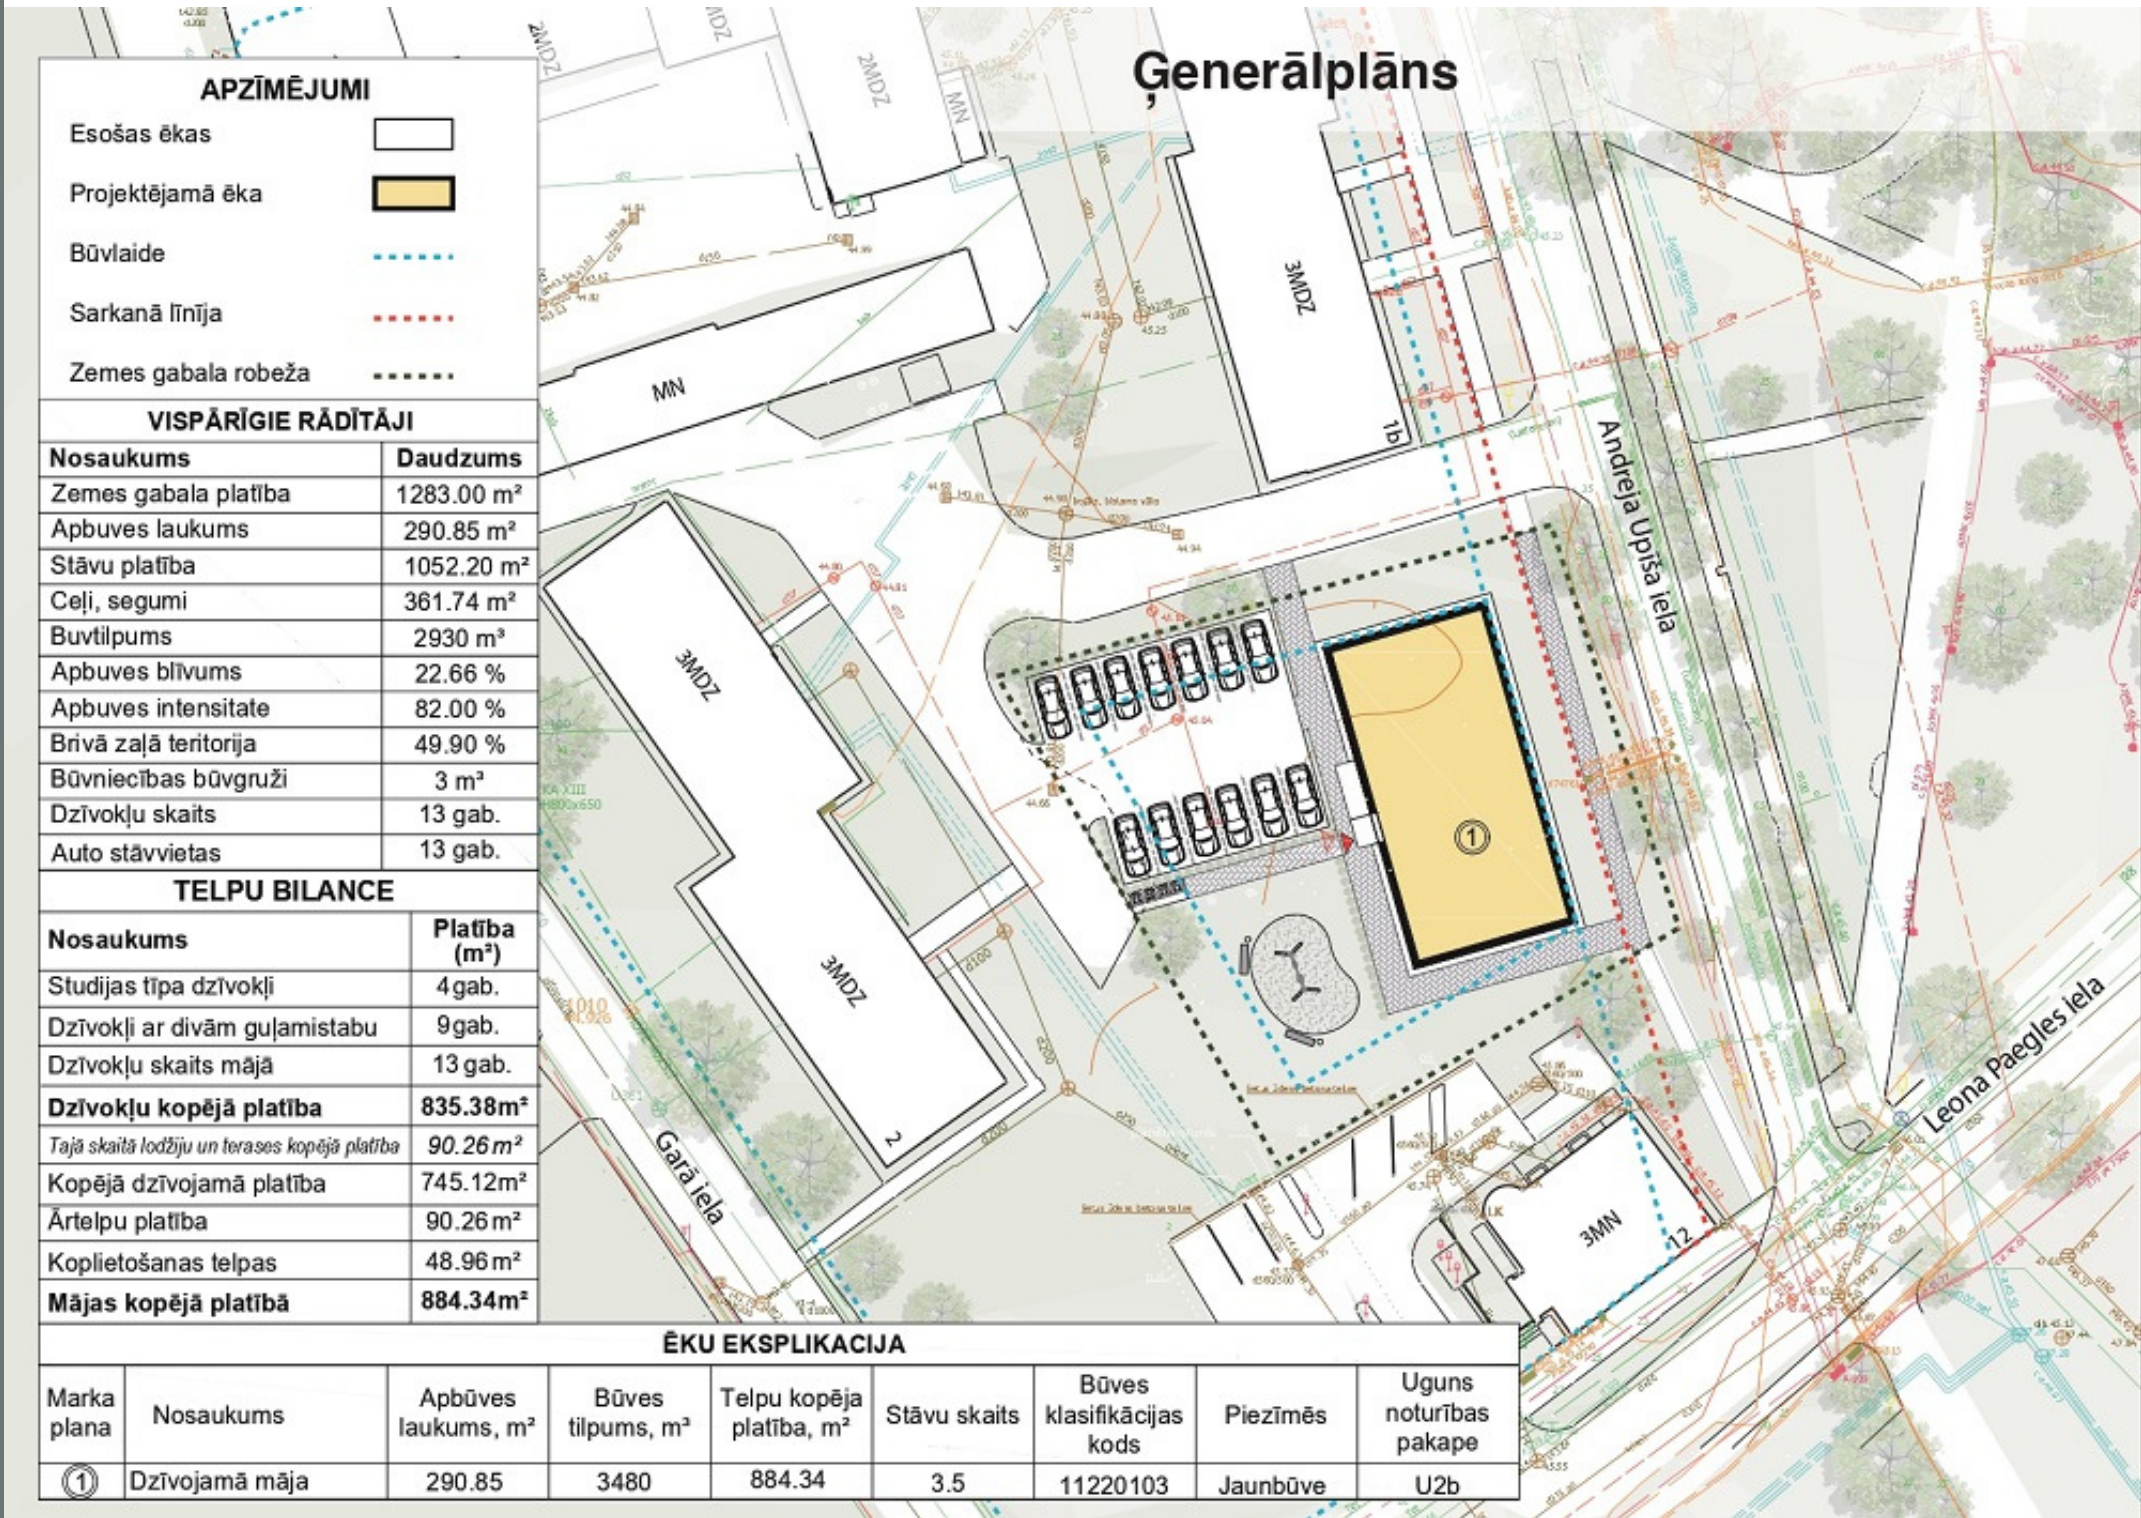

Zemes lietošanas mērķi: Komerccarbības objektu apbūve,
trīs, četru un piecu stāvu daudzdzīvokļu māju apbūve