

ATTĪSTĪBAS
VĪZIJA

Vecpuišu
parka
Paviljons

L.PAEGLES
IELA 6A,
VALMIERA



Skats no putna lidojuma



Vacpuišu parka skats

ĒKU EKSPLIKĀCIJA		
Nr.	TEPLU NOSAUKUMS	m ²
1	PAVILJONS	25,0
2	RESTORĀNS	155,0
3	KOPRADES TELPA	53,0
Kopā:		233,0
APBŪVES LAUKUMS:		233,0

TEHNISKI EKONOMISKIE RĀDĪTĀJI	
NOSAUKUMS	DAUDZUMS
ZEMES GABALA PLATĪBA	939 m ²
APBŪVES LAUKUMS	233,0m ²
CEĻI, SEGUMI	456,5m ²
BŪVTILPUMS	932m ³
APBŪVES BLĪVUMS (max 40%)	24,8%
BRĪVĀ ZAĻĀ TERITORIJA (min 20%)	706,0 m ² (75,2%)



Restorāna interjera skats



G. Apiņa ielas skats

LVKV
Nekustamie ģeometri

**ATTĪSTĪBAS
VĪZIJA**

Vecpuišu parka Paviljons

**L.PAEGLES
IELA 6A,
VALMIERA**



LVKV
Nekustamie īpašumi

WWW.NIV.LV

ATTĪSTĪBAS
VĪZIJA

Vecpuišu
parka
Paviljons


L.PAEGLES
IELA 6A,
VALMIERA

Iespēja nomāt
vai iegādāties!

SIA "LVKV"
Valmieras novads, Valmiera
Rīgas iela 39, Valmiera, LV 4201
Tālrunis: +371 64207022
e-pasts: info@lvkv.lv




WWW.NIV.LV

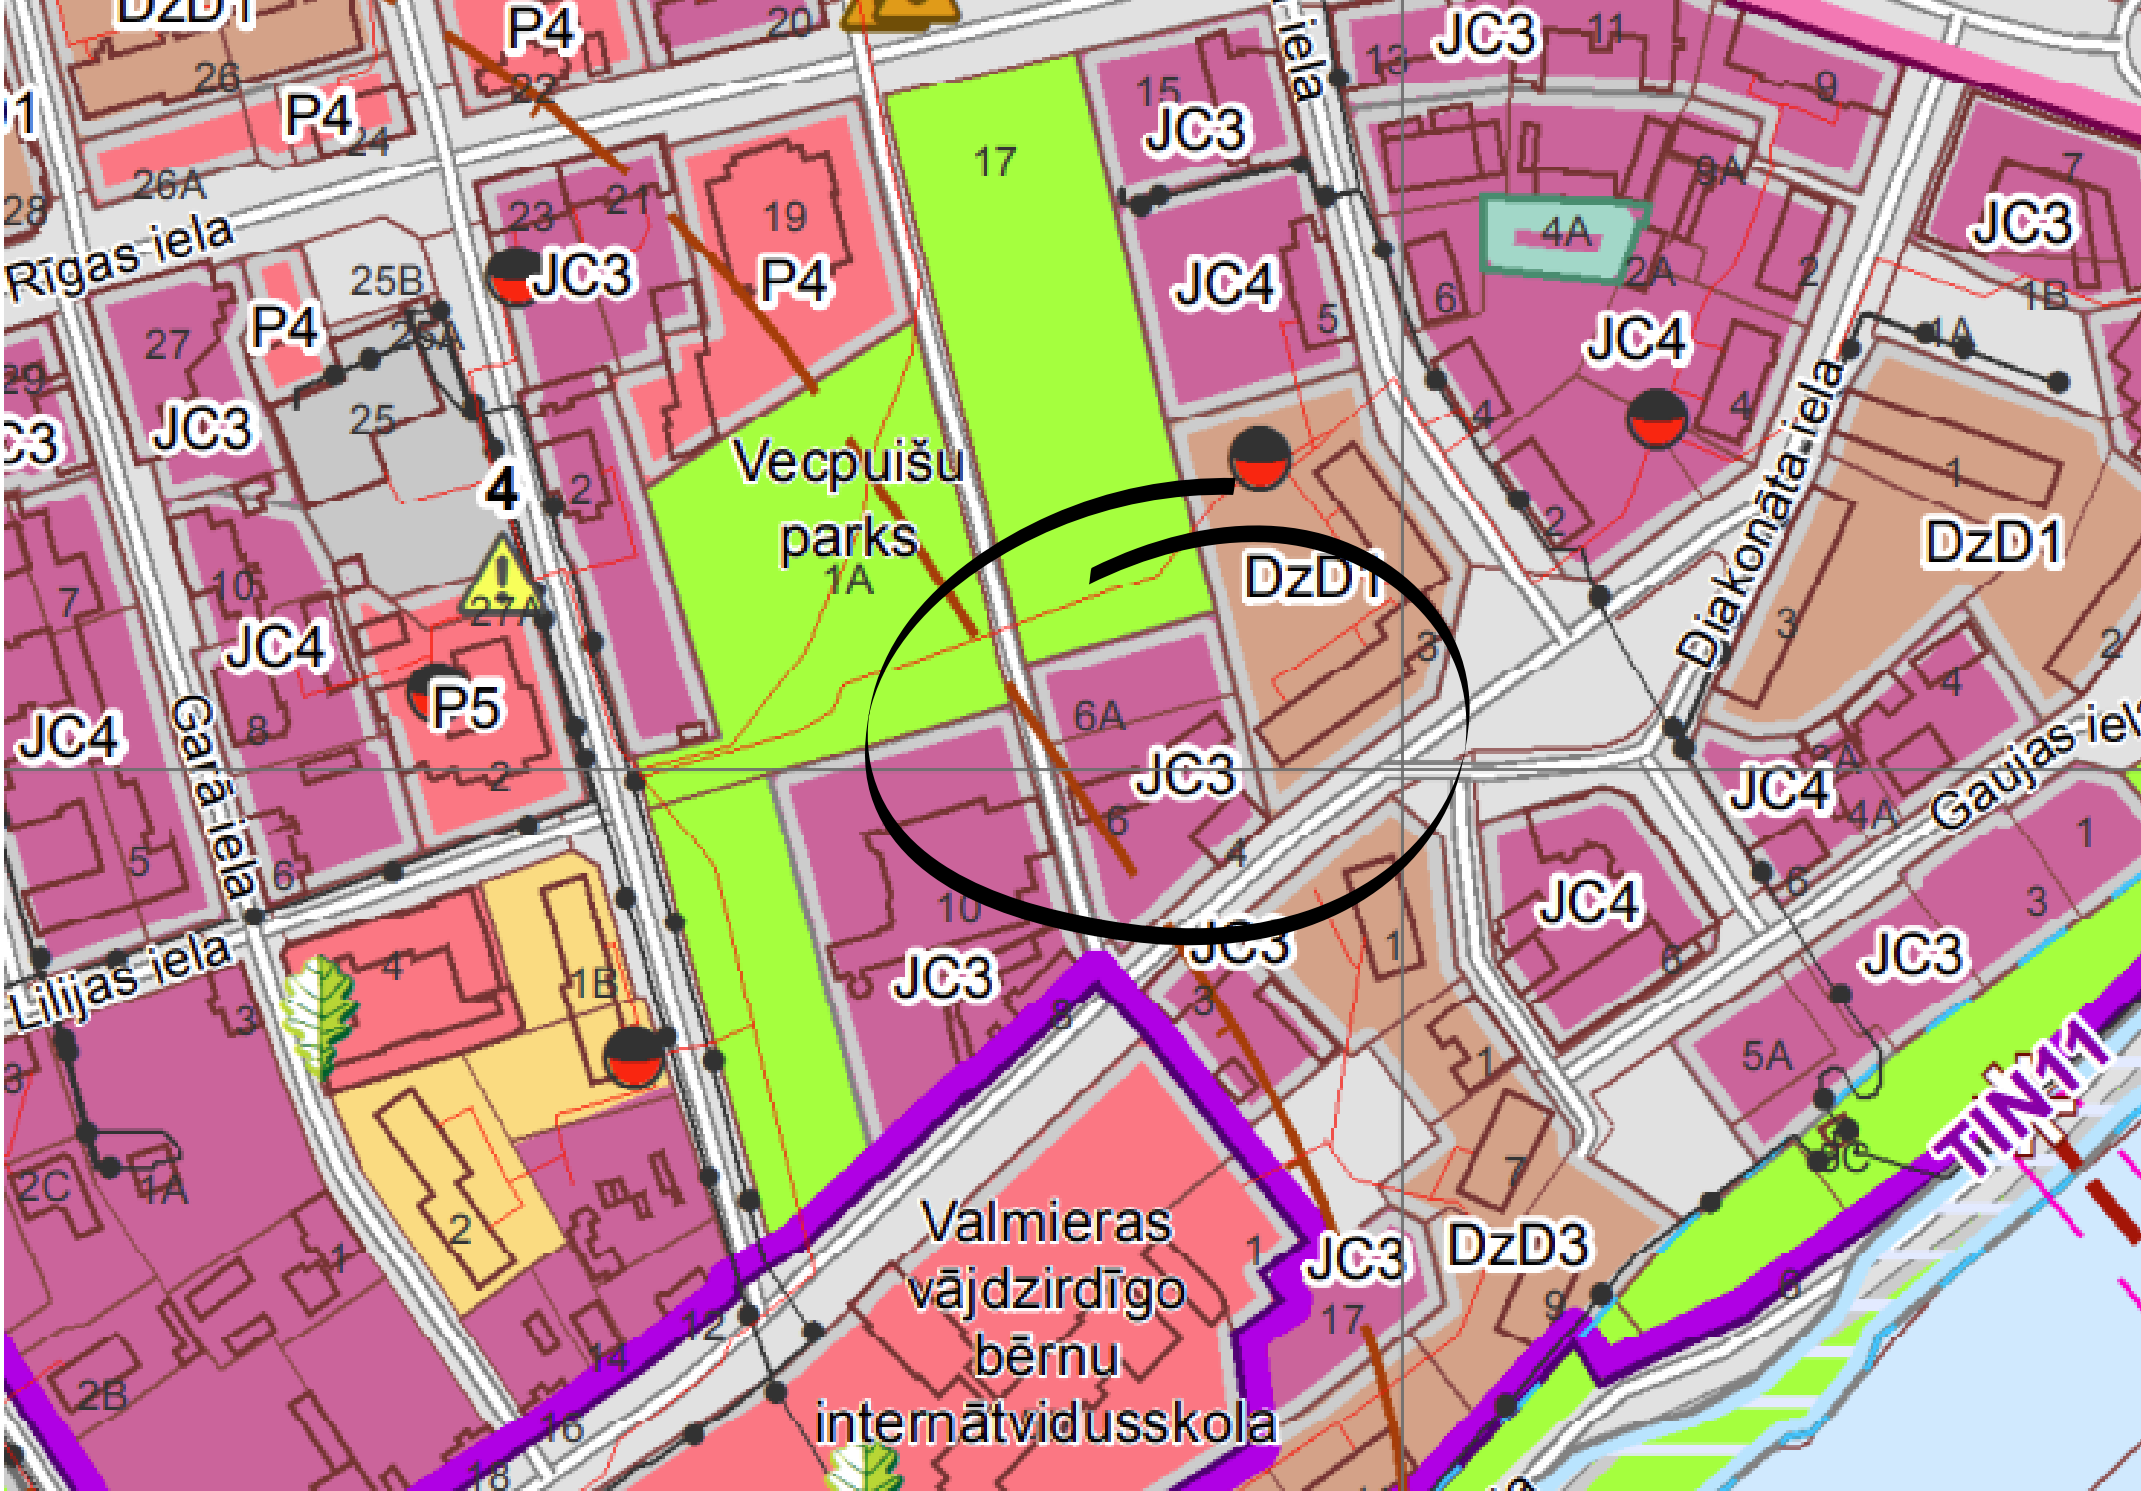

Jauktas centra apbūves teritorija
(JC, JC1, JC2, JC3, JC4)

Valmieras pilsētas teritorijas funkcionālais zonējums (no 2017.g.)

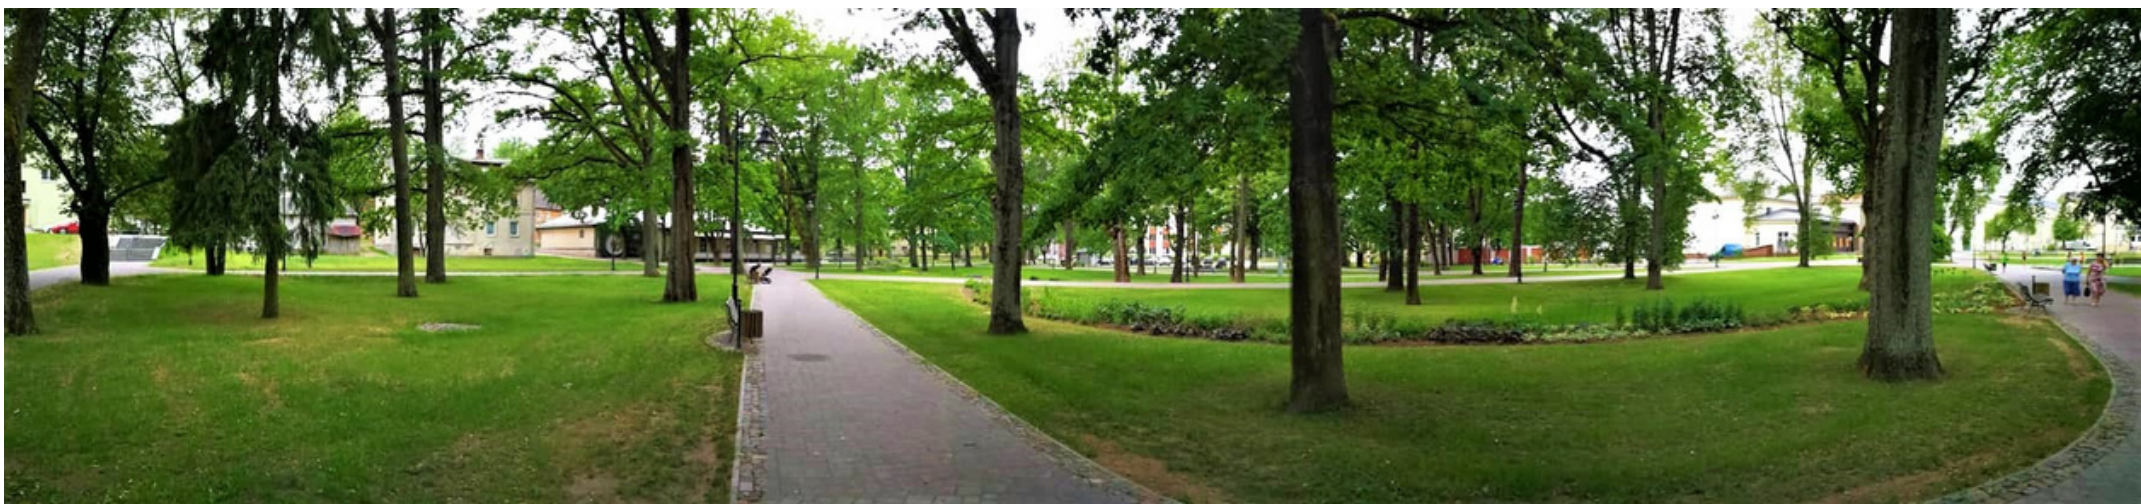


Ģenerālpilāns

ĒĶU EKSPLIKĀCIJA		
Nr.	TEPLU NOSAUKUMS	m²
1	PAVILJONS	25,0
2	RESTORĀNS	155,0
3	KOPRADES TELPA	53,0
Kopā:		233,0
APBŪVES LAUKUMS:		233,0

NOSAUKUMS	DAUDZUMS
ZEMES GABALA PLATĪBA	939 m²
APBŪVES LAUKUMS	233,0m²
CEĻI, SEGUMI	456,5m²
BŪVTILPUMS	932m³
APBŪVES BLĪVUMS (max 40%)	24,8%
BRĪVĀ ZAĻĀ TERITORIJA (min 20%)	706,0 m² (75,2%)

PIEŅĒMTIE APZĪMĒJUMI	
	Būve
	Esošās ēkas
	Ceļu un stāvētu segums
	Zāliens
	Ieeja ēkā
	Zemesgabala robeža
	Esošais ūdensvada tīkls
	Esošais kanalizācijas vada tīkls
	Esošais lietotāja kabelis
	Esošie koki
	Stādāmie koki

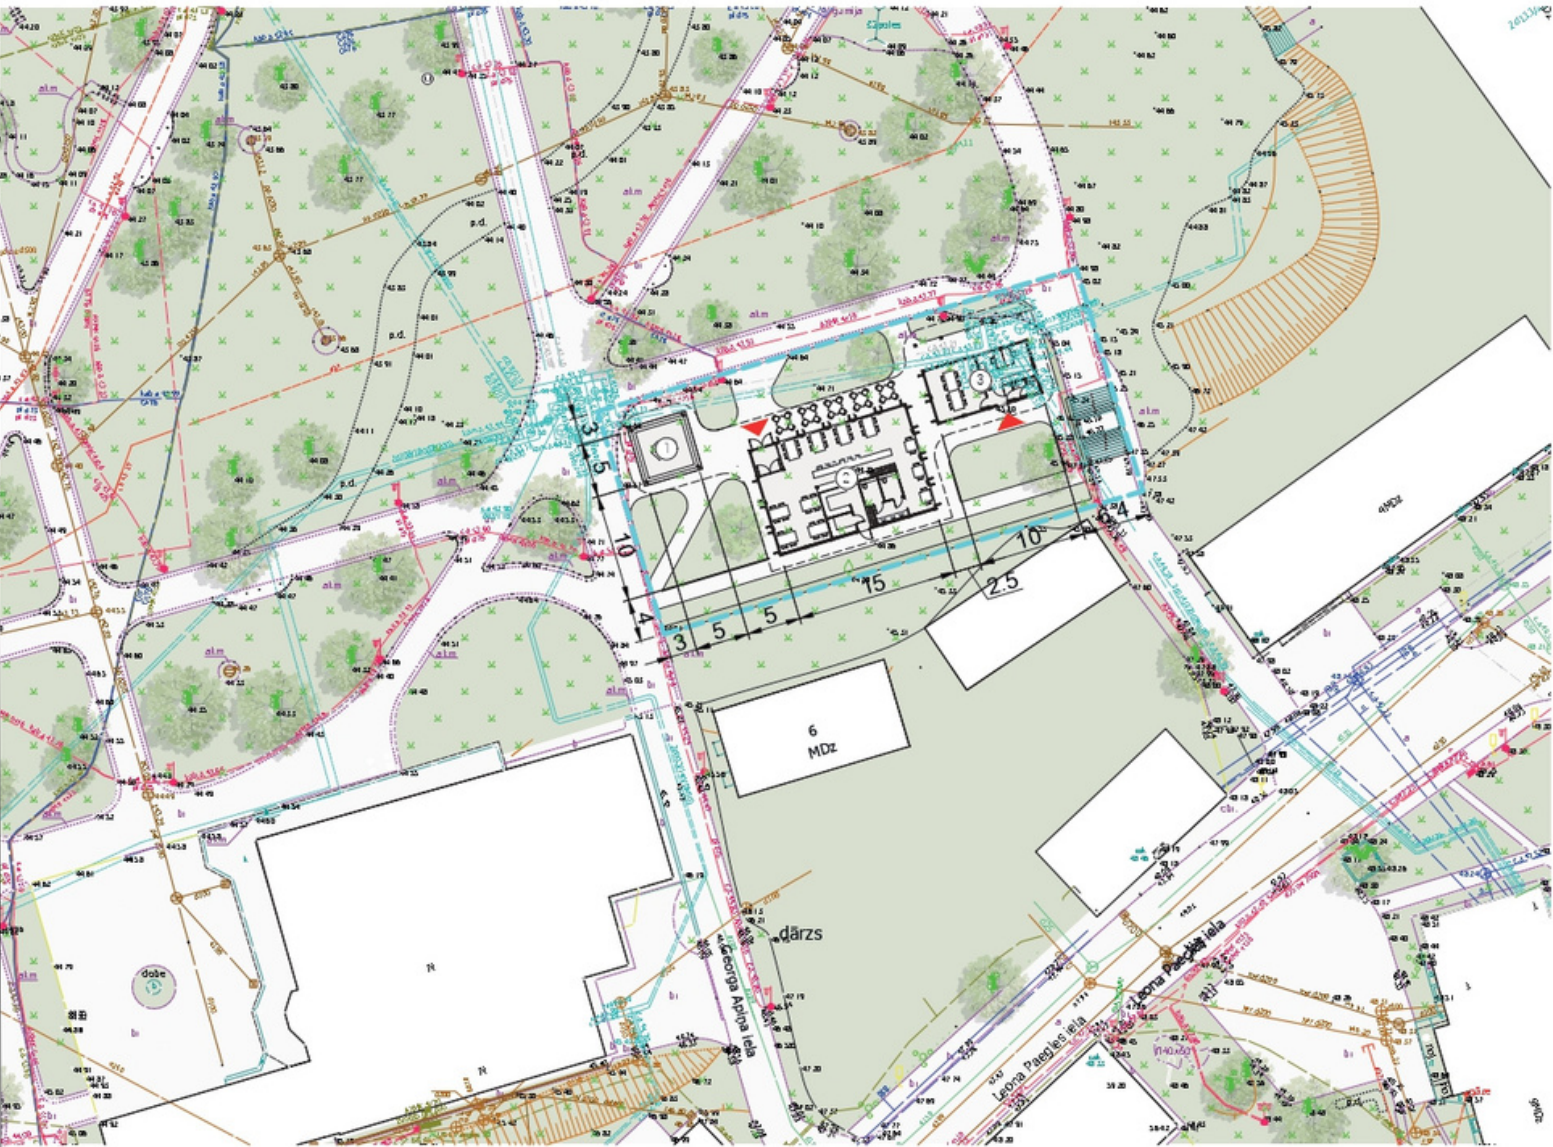

Zemes lietošanas mērķi: Komerccarbības objektu apbūve,
trīs, četru un piecu stāvu daudzīvokļu māju apbūve